# 一階平面図

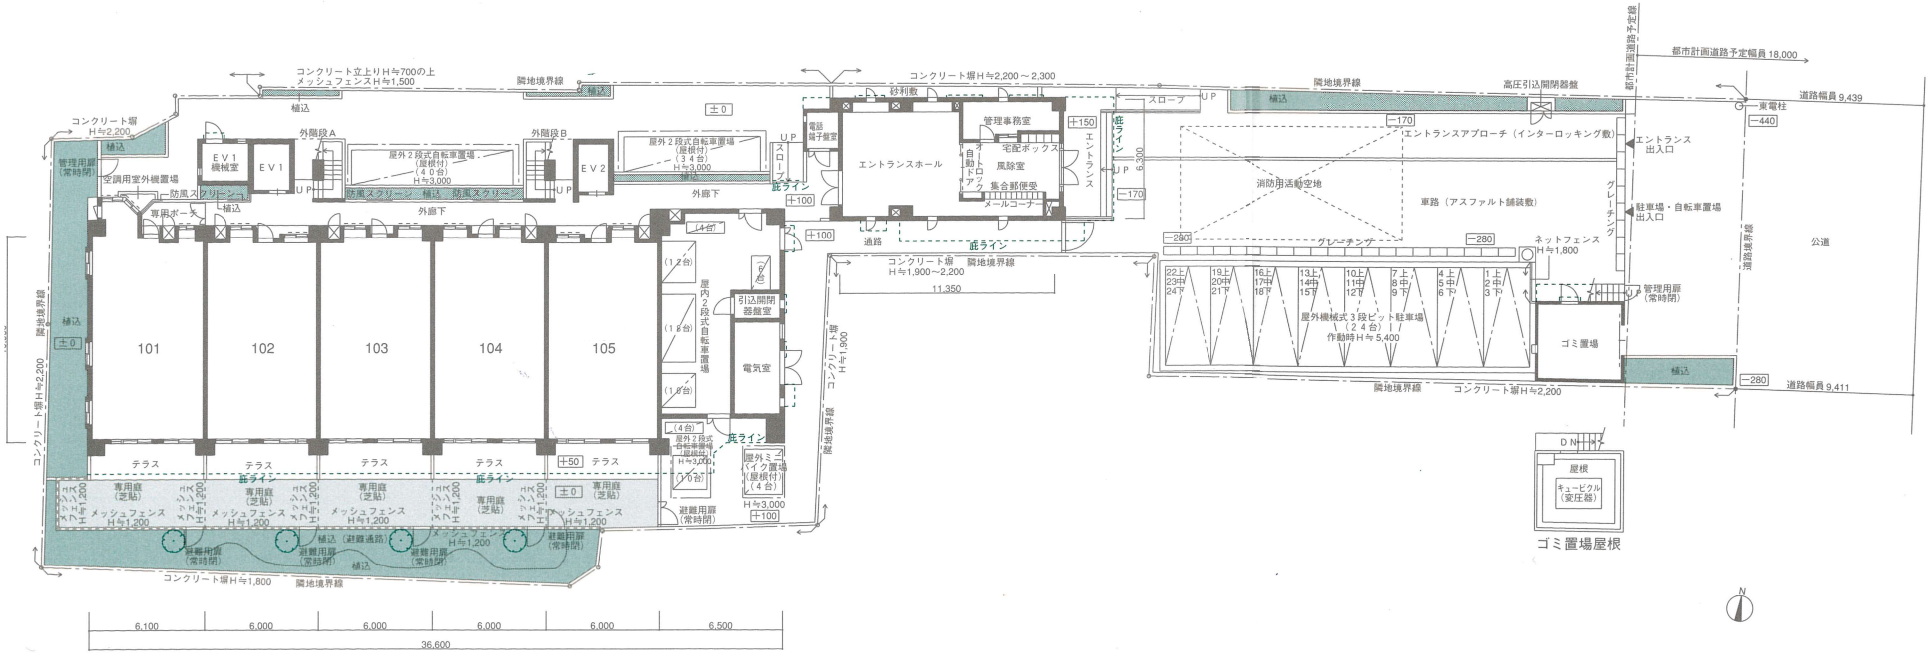
コンクリート立上りH≒700の上
メッシュフェンスH≒1,500
隣地境界線
植込
±0
コンクリート塀
H≒2,200
管理用扉
(常時閉)
空調用室外機置場
防風スクリーン
専用ポーチ
EV1
機械室
EV1
外階段A
UP
屋外2段式自転車置場
(屋根付)
(40台)
H≒3,000
防風スクリーン
植込
防風スクリーン
外廊下
外階段B
UP
EV2
屋外2段式自転車置場
(屋根付)
(34台)
H≒3,000
UP
スロープ
庇ライン
+100
電話
端子盤室
コンクリート塀H≒2,200～2,300
砂利敷
エントランスホール
管理事務室
宅配ボックス
オートロック自動ドア
風除室
集合郵便受
メールコーナー
+150
庇ライン
エントランス
UP
6,300
−170
通路
庇ライン
スロープ
UP
植込
高圧引込開閉器盤
−170
エントランスアプローチ（インターロッキング敷）
消防用活動空地
車路（アスファルト舗装敷）
グレーチング
−280
−280
ネットフェンス
H≒1,800
都市計画道路予定線
都市計画道路予定幅員 18,000
道路幅員 9,439
東電柱
−440
エントランス
出入口
駐車場・自転車置場
出入口
道路境界線
公道
管理用扉
(常時閉)
コンクリート塀
H≒1,900～2,200
隣地境界線
11,350
22上
23中
24下
19上
20中
21下
16上
17中
18下
13上
14中
15下
10上
11中
12下
7上
8中
9下
4上
5中
6下
1上
2中
3下
屋外機械式3段ピット駐車場
(24台)
作動時H≒5,400
ゴミ置場
植込
−280
道路幅員 9,411
隣地境界線
コンクリート塀H≒2,200
(4台)
(12台)
(18台)
(10台)
(6台)
屋内2段式自転車置場
引込開閉
器盤室
電気室
コンクリート塀
H≒1,900
隣地境界線
101
102
103
104
105
テラス
テラス
テラス
テラス
+50
テラス
(4台)
屋外2段式
自転車置場
(屋根付)
H≒3,000
(10台)
屋外ミニバイク置場
(屋根付)
(4台)
H≒3,000
+100
庇ライン
専用庭
(芝貼)
メッシュフェンス
H≒1,200
メッシュフェンス
H≒1,200
±0
避難用扉
(常時閉)
植込（避難通路）
植込
コンクリート塀H≒1,800
隣地境界線
コンクリート塀H≒2,200
隣地境界線
6,100
6,000
6,000
6,000
6,000
6,500
36,600
DN
屋根
キュービクル
(変圧器)
ゴミ置場屋根
N