


# B2TYPE 2LDK+S

●専有床面積：64.17m<sup>2</sup>  
●バルコニー面積：9.9m<sup>2</sup>

15F					
14F			H3	J	L
13F	B2		H3	J	
12F			H3	J	
11F			H3	J	
10F			H3	J	
9F			H3	J	
8F			H2	J	
7F			H2	J	
6F			H2	J	
5F			H2	J	
4F			H2	J	K
3F			H2	J	K
2F			H2	J	K
1F			H1		

自転車置場  
電気室  
エントランスホール  
風除室  
管理事務室  
メールコーナー

- 凡例
- 2口コンセント
  - 2口アース付コンセント
  - 空調機用コンセント
  - 防水コンセント
  - テレビ用アウトレット
  - 電話用アウトレット
  - インターホン親機
  - インターホン子機
  - 分電盤
  - 浴室換気乾燥器
  - ガス瞬間湯沸器
  - ガス瞬間湯沸器リモートコントローラー
  - 混合水栓
  - 水栓
  - 引掛シーリング
  - 照明器具
  - 照明器具
  - 照明器具 (ブラケット)
  - 熱感知器
  - 防犯センサー
  - 非常用進入口
  - 空調機用スリーブ
  - フローリング
  - FIX窓 予め開閉できないようにして設置した窓
  - CH= 天井高 (但し施工上表示の高さと異なる場合があります。)

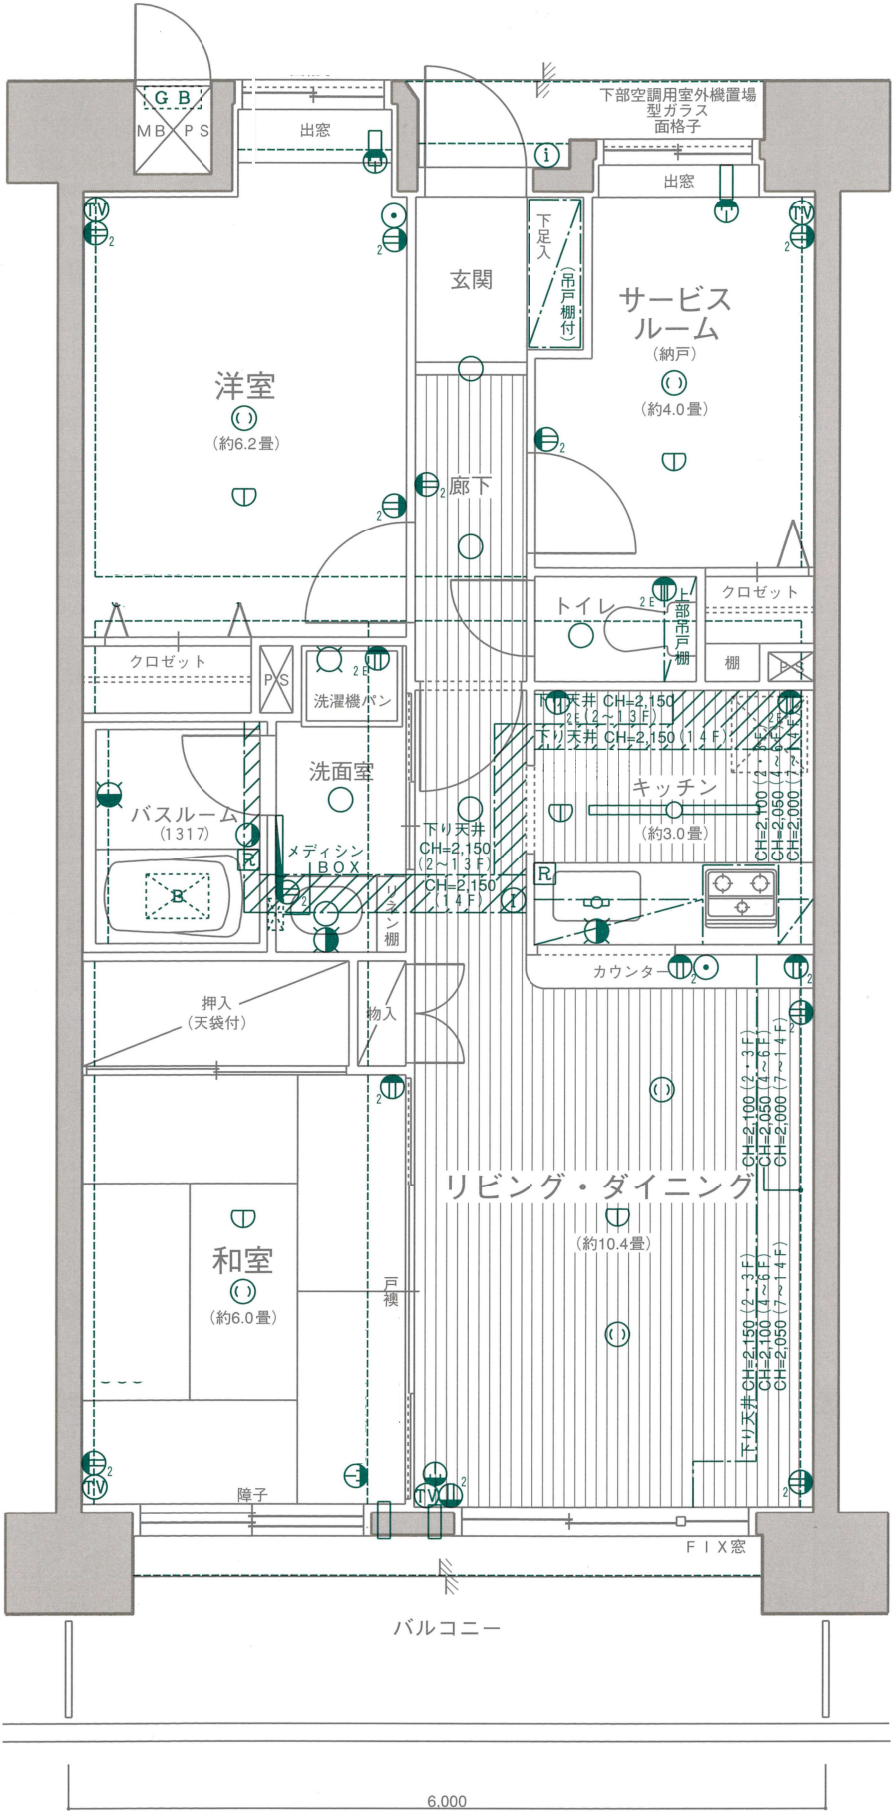

10,900

1,650

6,000