

H1 TYPE 3LDK


- 専有床面積：65.07m²
- テラス面積：11.40m²
- 専用庭面積：15.00m²

15F					
14F			H3	J	L
13F	B2		H3	J	
12F			H3	J	
11F			H3	J	
10F			H3	J	
9F			H3	J	
8F			H2	J	
7F			H2	J	
6F			H2	J	
5F			H2	J	
4F			H2	J	K
3F			H2	J	K
2F			H2	J	K
1F			H1		

自転車置場
電気室
エントランスホール
風除室
管理事務室
メールコーナー

● 凡例

- 2口コンセント
- 2口アース付コンセント
- 空調機用コンセント
- 防水コンセント
- テレビ用アウトレット
- 電話用アウトレット
- インターホン親機
- インターホン子機
- 分電盤
- 浴室換気乾燥器
- ガス瞬間湯沸器
- ガス瞬間湯沸器リモートコントローラー
- 混合水栓
- 水栓
- 引掛シーリング
- 照明器具
- 照明器具 (ブラケット)
- 熱感知器
- 防犯センサー
- 非常用進入口
- 空調機用スリーブ
- フローリング
- FIX窓 予め開閉できないようにして設置した窓
- CH= 天井高 (但し施工上表示の高さと異なる場合があります。)

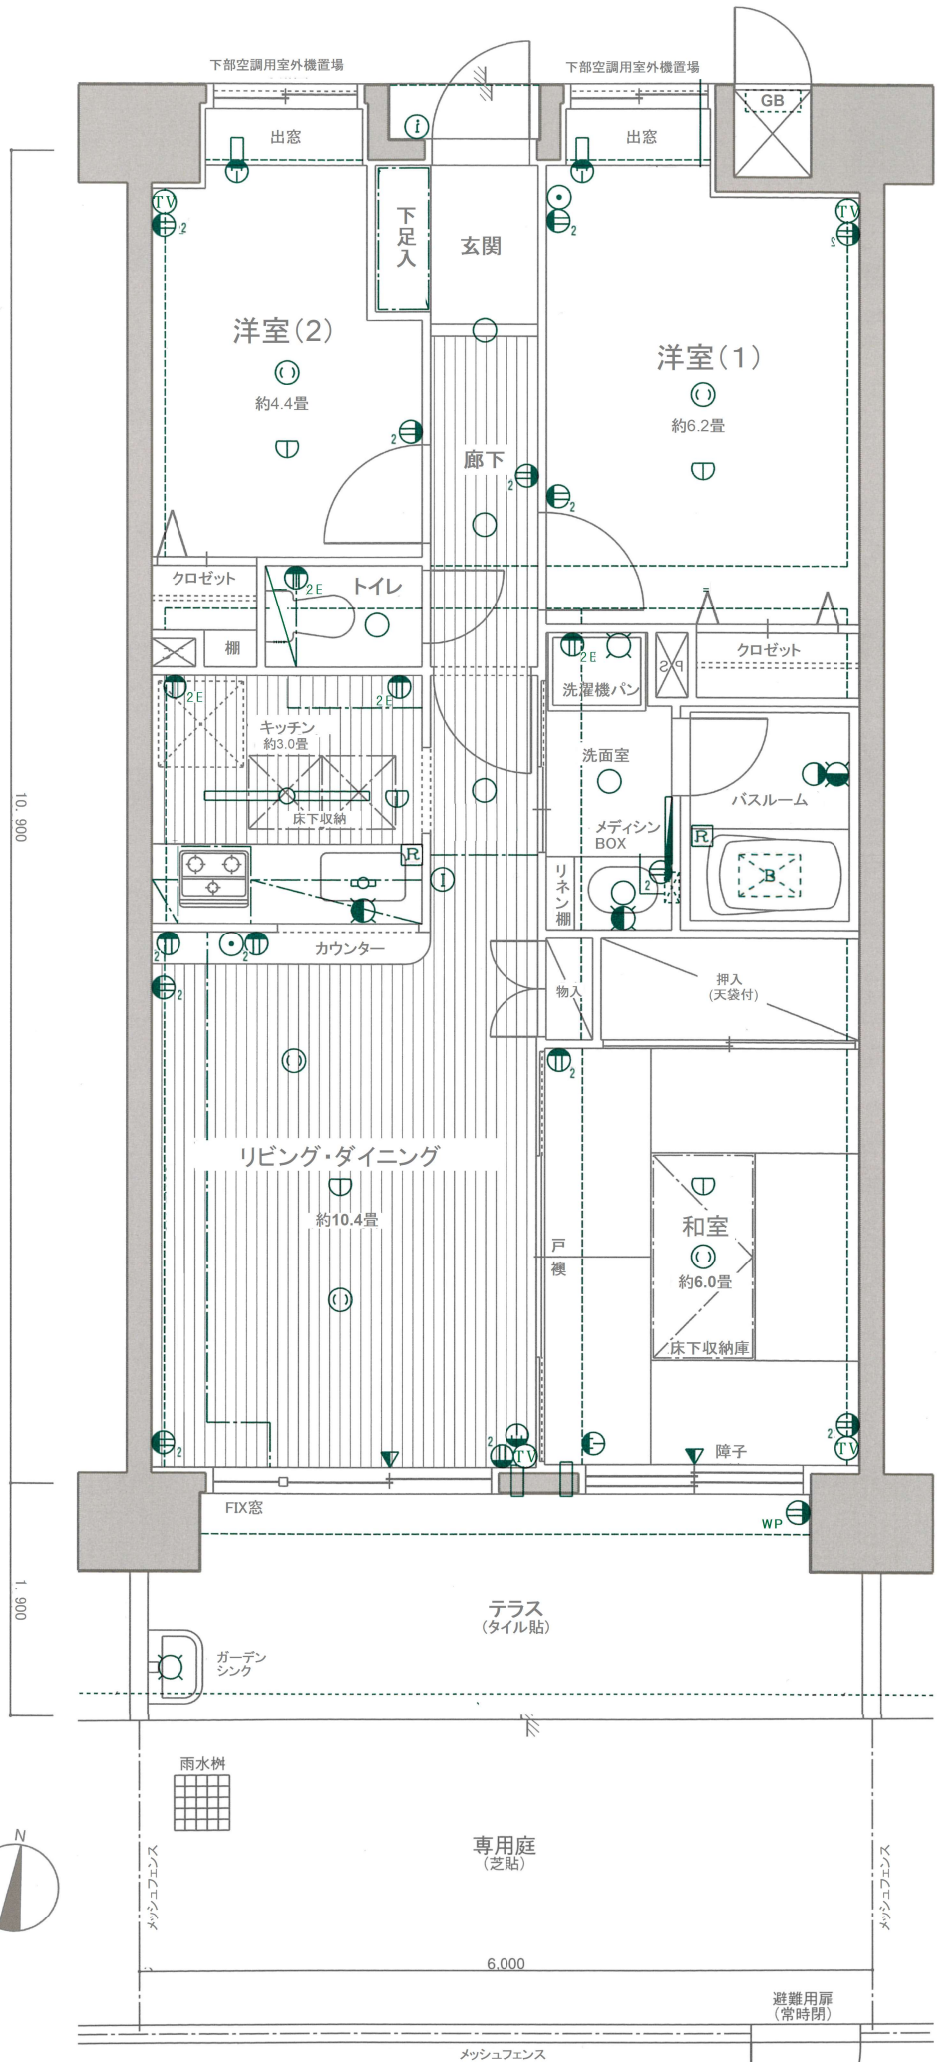

避難用扉
(常時閉)

メッシュフェンス