



J TYPE 2LDK+S

●専有床面積：64.17m²
●バルコニー面積：9.90m²

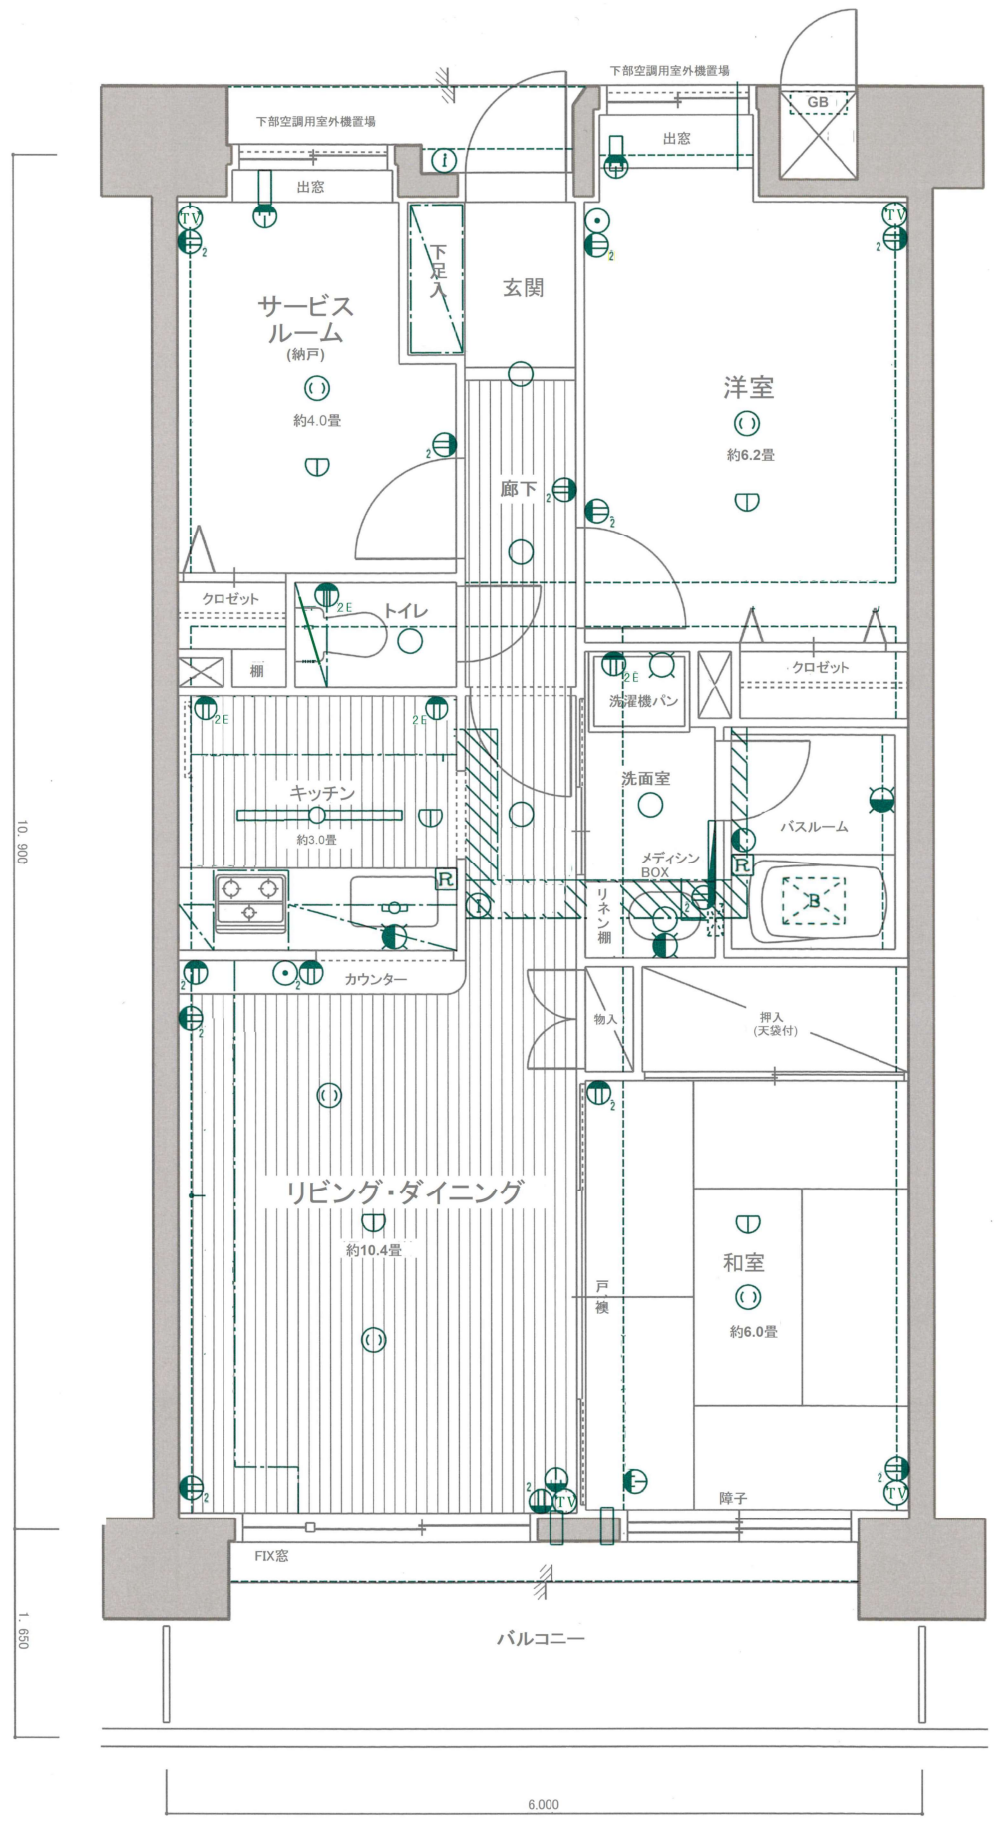

- 凡例
- 2口コンセント
 - ^{2E} 2口アース付コンセント
 - ^E 空調機用コンセント
 - ^{WP} 防水コンセント
 - ^T テレビ用アウトレット
 - [○] 電話用アウトレット
 - [○] インターホン親機
 - [○] インターホン子機
 - [○] 分電盤
 - ^B 浴室換気乾燥器
 - ^{GB} ガス瞬間湯沸器
 - ^R ガス瞬間湯沸器リモートコントローラー
 - [○] 混合水栓
 - [○] 水栓
 - [○] 引掛シーリング
 - [○] 照明器具
 - [○] 照明器具
 - [○] 照明器具 (ブラケット)
 - [○] 熱感知器
 - [○] 防犯センサー
 - [○] 非常用進入口
 - [○] 空調機用スリーブ
 - [○] フローリング
 - FIX窓 予め開閉できないようにして設置した窓
 - CH= 天井高 (但し施工上表示の高さと異なる場合があります。)

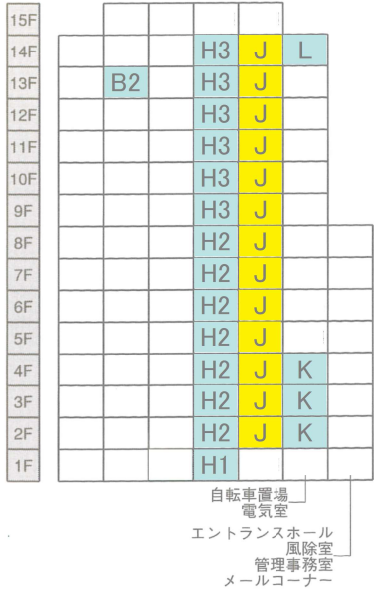